
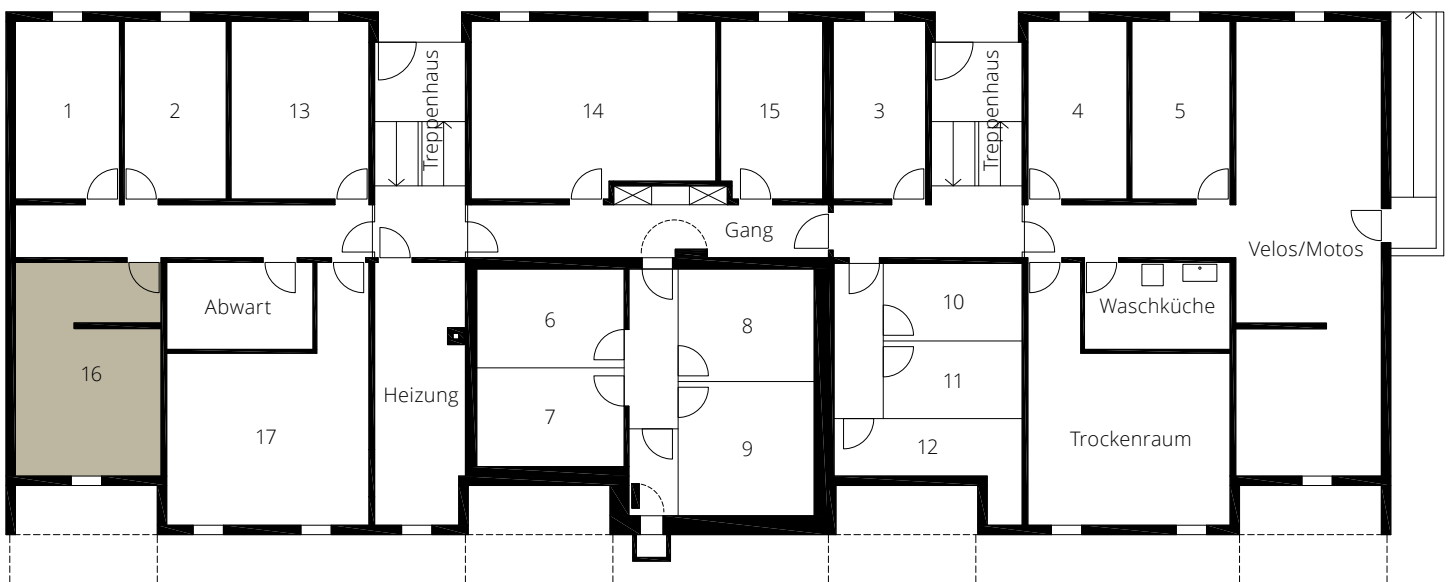


Dispositionsraum 16

Grüttbachstrasse 1/1a
4542 Luterbach

Geschoss UG
Dispositionsraum 21.8 m²

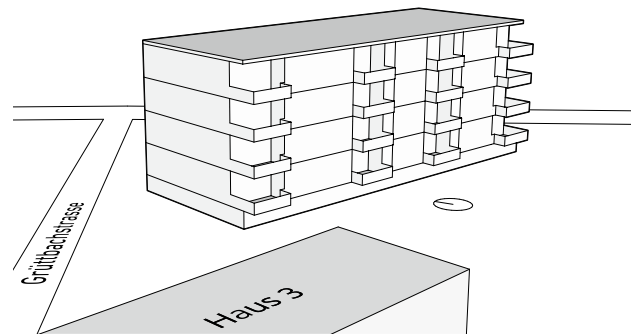

1	Keller 4542-3-4	BF: 12.9 m ²	13	Dispositionsraum	BF: 17.2 m ²
2	Keller 4542-2-4	BF: 12.7 m ²	14	Dispositionsraum	BF: 29.1 m ²
3	Keller 4542-3-1	BF: 11.5 m ²	15	Dispositionsraum	BF: 12.6 m ²
4	Keller 4542-2-1	BF: 12.3 m ²	16	Dispositionsraum	BF: 21.8 m ²
5	Keller 4542-1-1	BF: 12.2 m ²	17	Dispositionsraum	BF: 27.7 m ²
6	Keller 4542-3-3	BF: 10.2 m ²			
7	Keller 4542-2-3	BF: 10.2 m ²			
8	Keller 4542-1-3	BF: 10.7 m ²			
9	Keller 4542-1-4	BF: 12.8 m ²			
10	Keller 4542-3-2	BF: 7.5 m ²			
11	Keller 4542-2-2	BF: 7.5 m ²			
12	Keller 4542-1-2	BF: 8.8 m ²			



0 1 m 5 m

A scale bar showing 0, 1, and 5 meters.

Änderungen und Abweichungen gegenüber den publizierten Angaben bleiben ausdrücklich vorbehalten. Keine Haftung.